


Erster Bauabschnitt

Geplante zweite Klasse

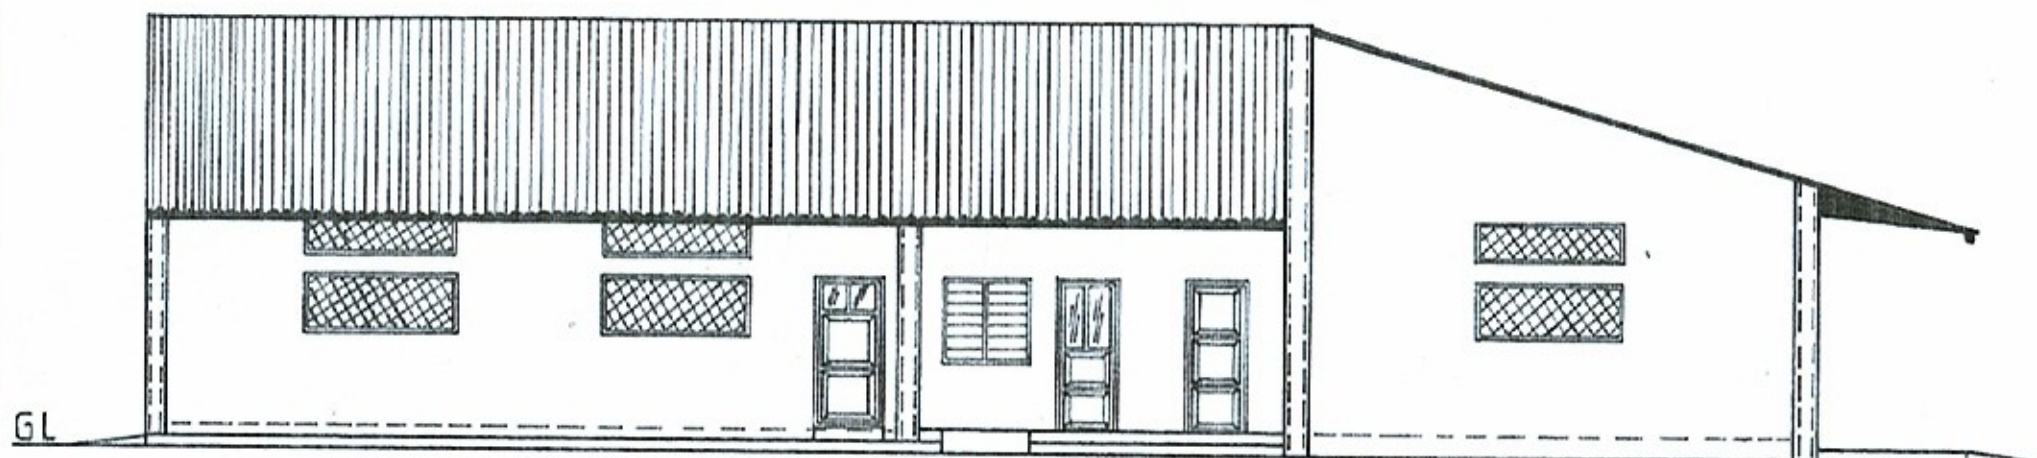


FRONT VIEW SCALE 1:100

①

Geplante 2. Klasse

Erster Bauabschnitt

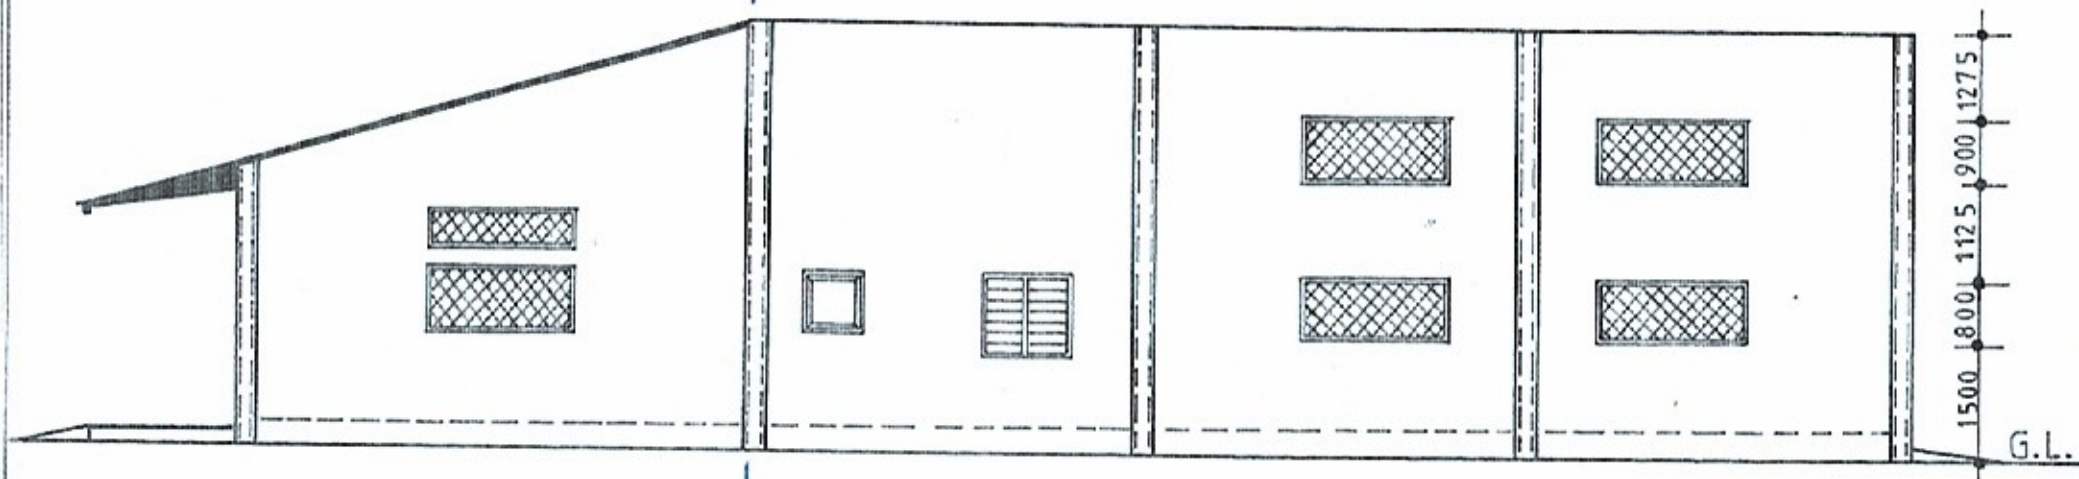


BACK SIDE VIEW SCALE 1:100

②



Erster Bauabschnitt

Geplante zweite Klasse

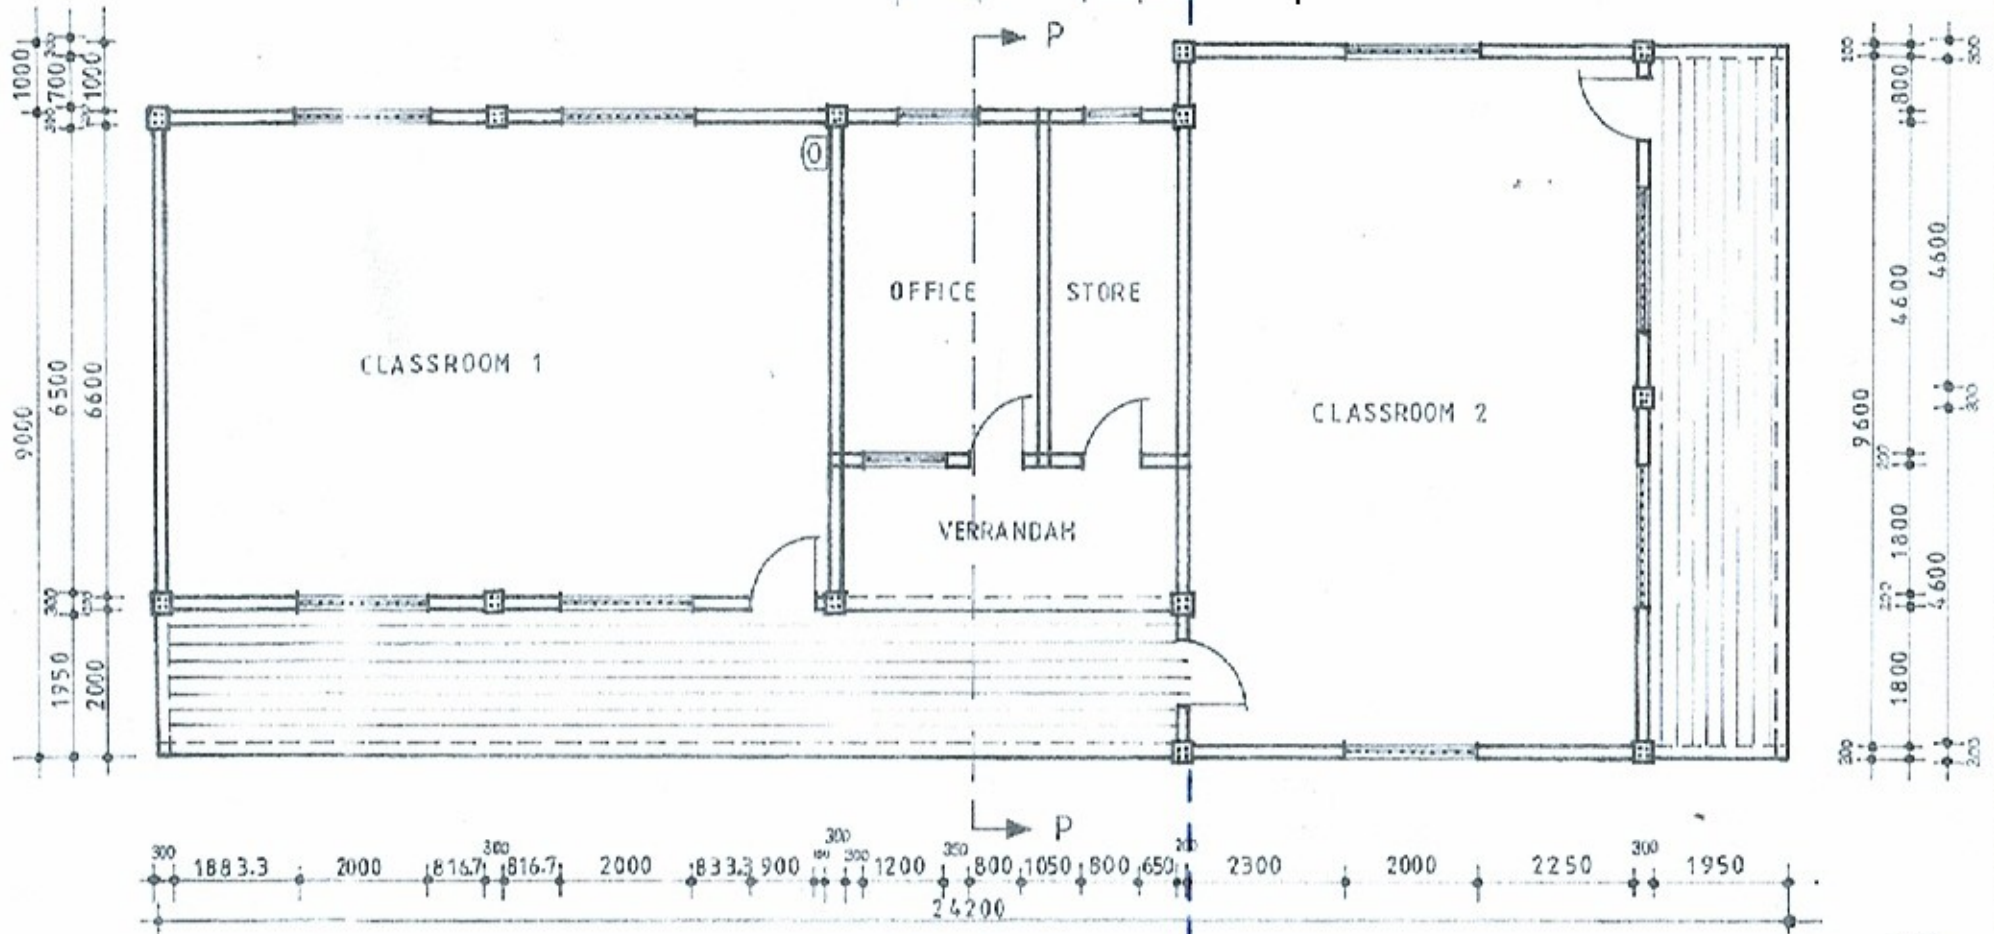

FLOOR PLAN SCALE 1:100 - area = 226.8

4